

OFERTA DE VANZARE TEREN

Subsemnatul(a)¹⁾

DRAGOI MARIA - SOFINA

CNP

vând/vindem teren agricol situat în extravilan, în suprafața de 2625,0 (ha/imp), reprezentând cota
parte _____, la pretul de 12 850,00
(doi mii și opt sute cincizeci)(lei)²⁾

Condițiile de vânzare sunt următoarele: _____

Date privind identificarea terenului

Specificare	Informații privind amplasamentul terenului						Categorie de folosință ³⁾ (**)	Observații
	Orașul/ Comuna/ Județul (*)	Suprafață (ha) <u>m²</u>	Număr cadastral (**)	Număr de carte funciară (**)	Număr tarla/lot (**)	Număr parcelă (**)		
Se completează de către vanzător	MOIECIU / BRASOV	<u>2625,0</u> <u>M.P.</u>	<u>322</u>	<u>10807</u>			<u>nt. sursă</u>	
Verificat primar ⁴⁾								

(*) Declar că terenul agricol situat în extravilan face obiectul acțiunii pentru pronunțarea unei hotărâri judecătorești care să țină loc de contract de vânzare:

DA []

~~NU []~~

Cunoscând că falsul în declarații se pedepsește conform Legii nr. 286/2009 privind Codul penal, cu modificările și completările ulterioare, declar/declaram că datele sunt reale, corecte și complete.

Vânzător / Împuternicit,

FORCEA GEORGIA

(numele și prenumele în clar)

Semnătura,

[Semnătură]

Data,

14.01.2026

NOTE:

- Campurile notate cu (*) sunt obligatoriu de completat.
- Campurile notate cu (**) se completează în cazul în care sunt cunoscute informațiile.

¹⁾ Se completează numele și prenumele proprietarului terenului.


²⁾ Se va completa în cifre și litere.

Plan de amplasament și delimitare a imobilului

Scara 1:500

Anexa 16

Nr. cadastral	Suprafața măsurată a imobilului	Adresa imobilului
	2625	Loc. Moieciu de jos, Jud. Brașov
Nr. Carte Funciară	Unitatea Administrativ Teritorială (UAT)	
108071	Moieciu	

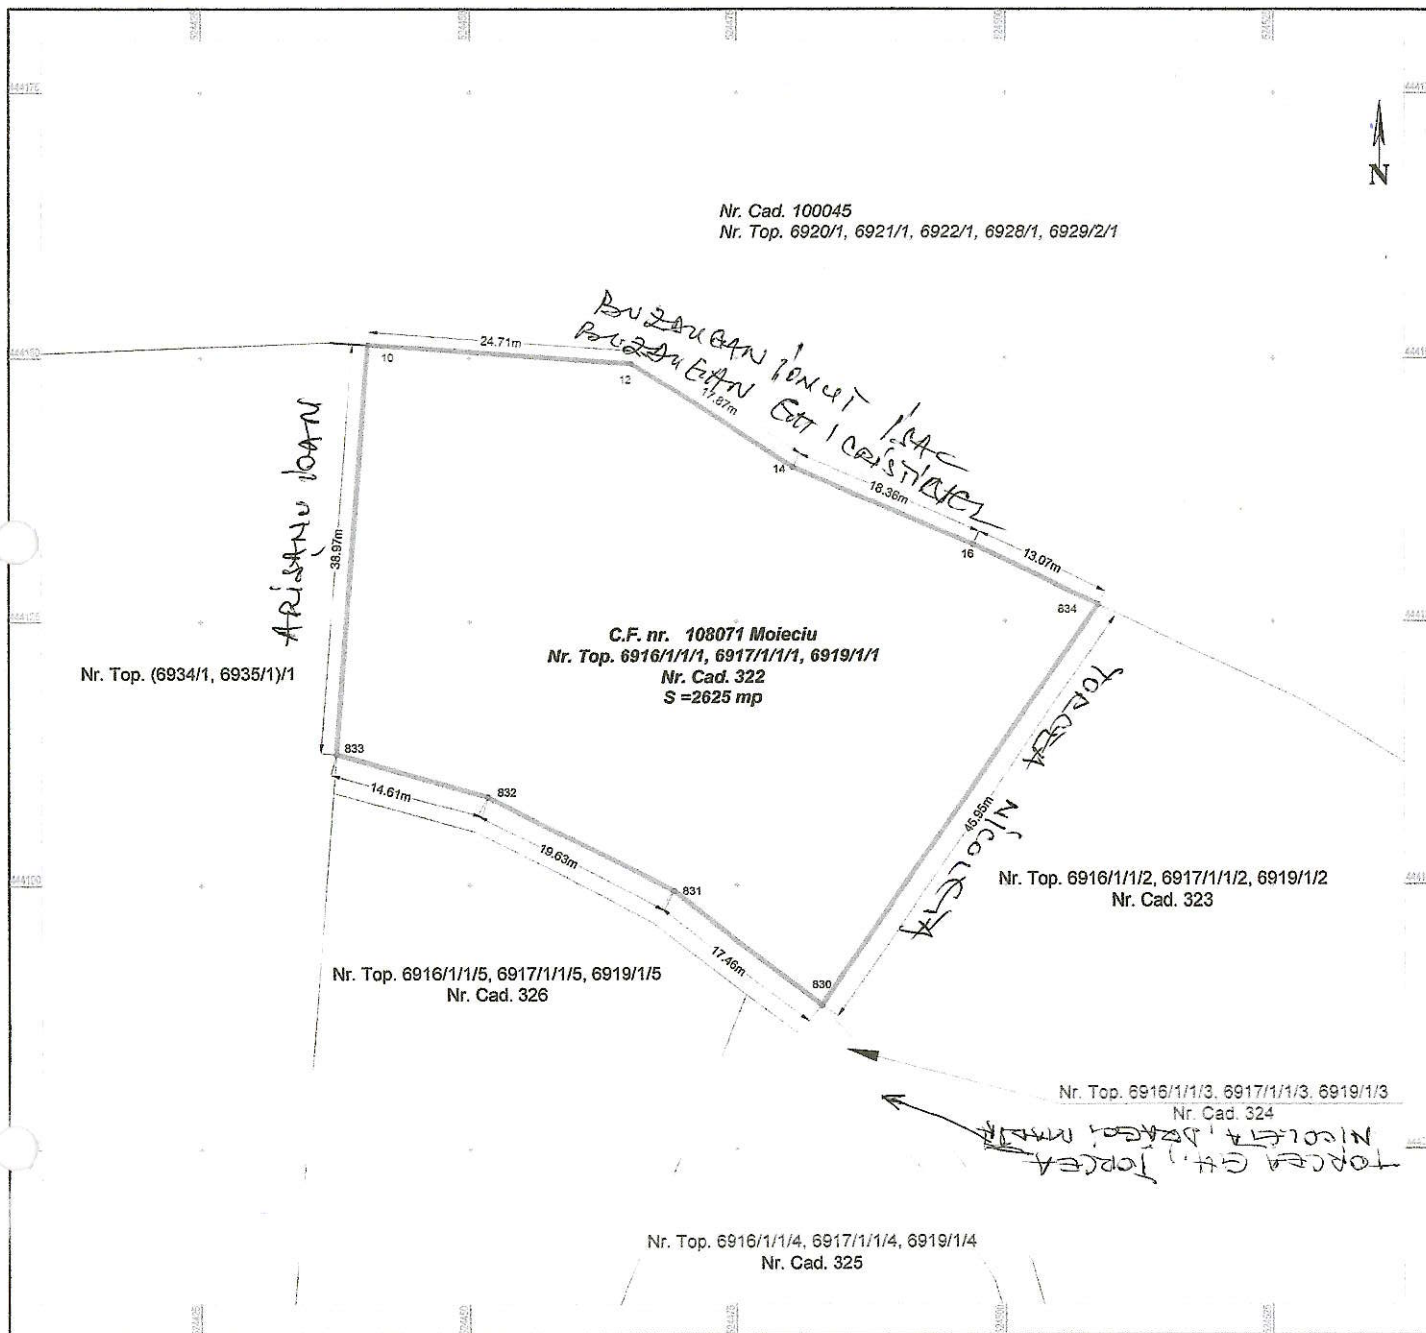

A. DATE REFERITOARE LA TEREN

Nr. parcelă	Categoria de folosință	Suprafața (mp)	Mențiuni
1.	Pășune	2625	Terenul nu este împrejmuit.
Total		2625	

B. DATE REFERITOARE LA CONSTRUCȚII

Cod	Destinația	Suprafața construită la sol (mp)	Mențiuni
Total			

Suprafața totală măsurată a imobilului = 2625 mp
Suprafața din act = 2625 mp

Executant Brădulescu Ion Adrian

Certificat de autorizare categoria B, seria
RO-BV-F, nr. 0172

Confirm executarea măsurătorilor la teren, corectitudinea întocmirii
documentației cadastrale și corespondența
acesteia cu realitatea din teren

Semnătura

Data: 05.12.2025

Inspector

Confirm introducerea imobilului în baza de date integrată și
atribuirea numărului cadastral

Semnătura

Data: