

OFERTA DE VANZARE TEREN

Subsemnatul(a)¹⁾

TORCEA GHEORGHE

CNP

vând/vindem teren agricol situat în extravilan, în suprafața de 1728 (ha/mp), reprezentând cota
parte 1, la pretul de 216 777 LEI
(doi sute șaisprezece mii și șaptesuteșapte lei și șapte lei)

Condițiile de vânzare sunt următoarele: _____

Date privind identificarea terenului

Specificare	Informații privind amplasamentul terenului						Categorie de folosință ³⁾ (**)	Observații
	Orașul/ Comuna/ Județul (*)	Suprafață (ha) Suprafața totală (*)	Cotă- parte ⁵⁾	Număr cadastral (**)	Număr de carte funciară (**)	Număr tarla/lot (**)	Număr parcelă (**)	
Se completează de către vanzător	MOIECIU / BRASOV	1728,0 M.P		6936/1	104183			FÂNEAȘĂ
Verificat primar ⁴⁾								

(*) Declar că terenul agricol situat în extravilan face obiectul acțiunii pentru pronunțarea unei hotărâri judecătorești care să țină loc de contract de vânzare:

DA []

NU [X]

Cunoscând că falsul în declarații se pedepsește conform Legii nr. 286/2009 privind Codul penal, cu modificările și completările ulterioare, declar/declarăm ca datele sunt reale, corecte și complete.

Vânzător / împuternicit,

TORCEA GHEORGHE

(nu)

Semnătura,

Data,

NOTE:

- Campurile notate cu (*) sunt obligatoriu de completat.
- Campurile notate cu (**) se completează în cazul în care sunt cunoscute informațiile.


¹⁾ Se completează numele și prenumele proprietarului terenului.

²⁾ Se va completa în cifre și litere.

Plan de amplasament și delimitare a imobilului
Scara 1:500

Anexa 16

Nr. cad.	Suprafața măsurată a imobilului	Adresa imobilului
	1728	Loc. Moieciu de Jos Jud. Brașov
Nr. Carte Funciară	Unitatea Administrativ Teritorială (UAT)	
104183	Moieciu	

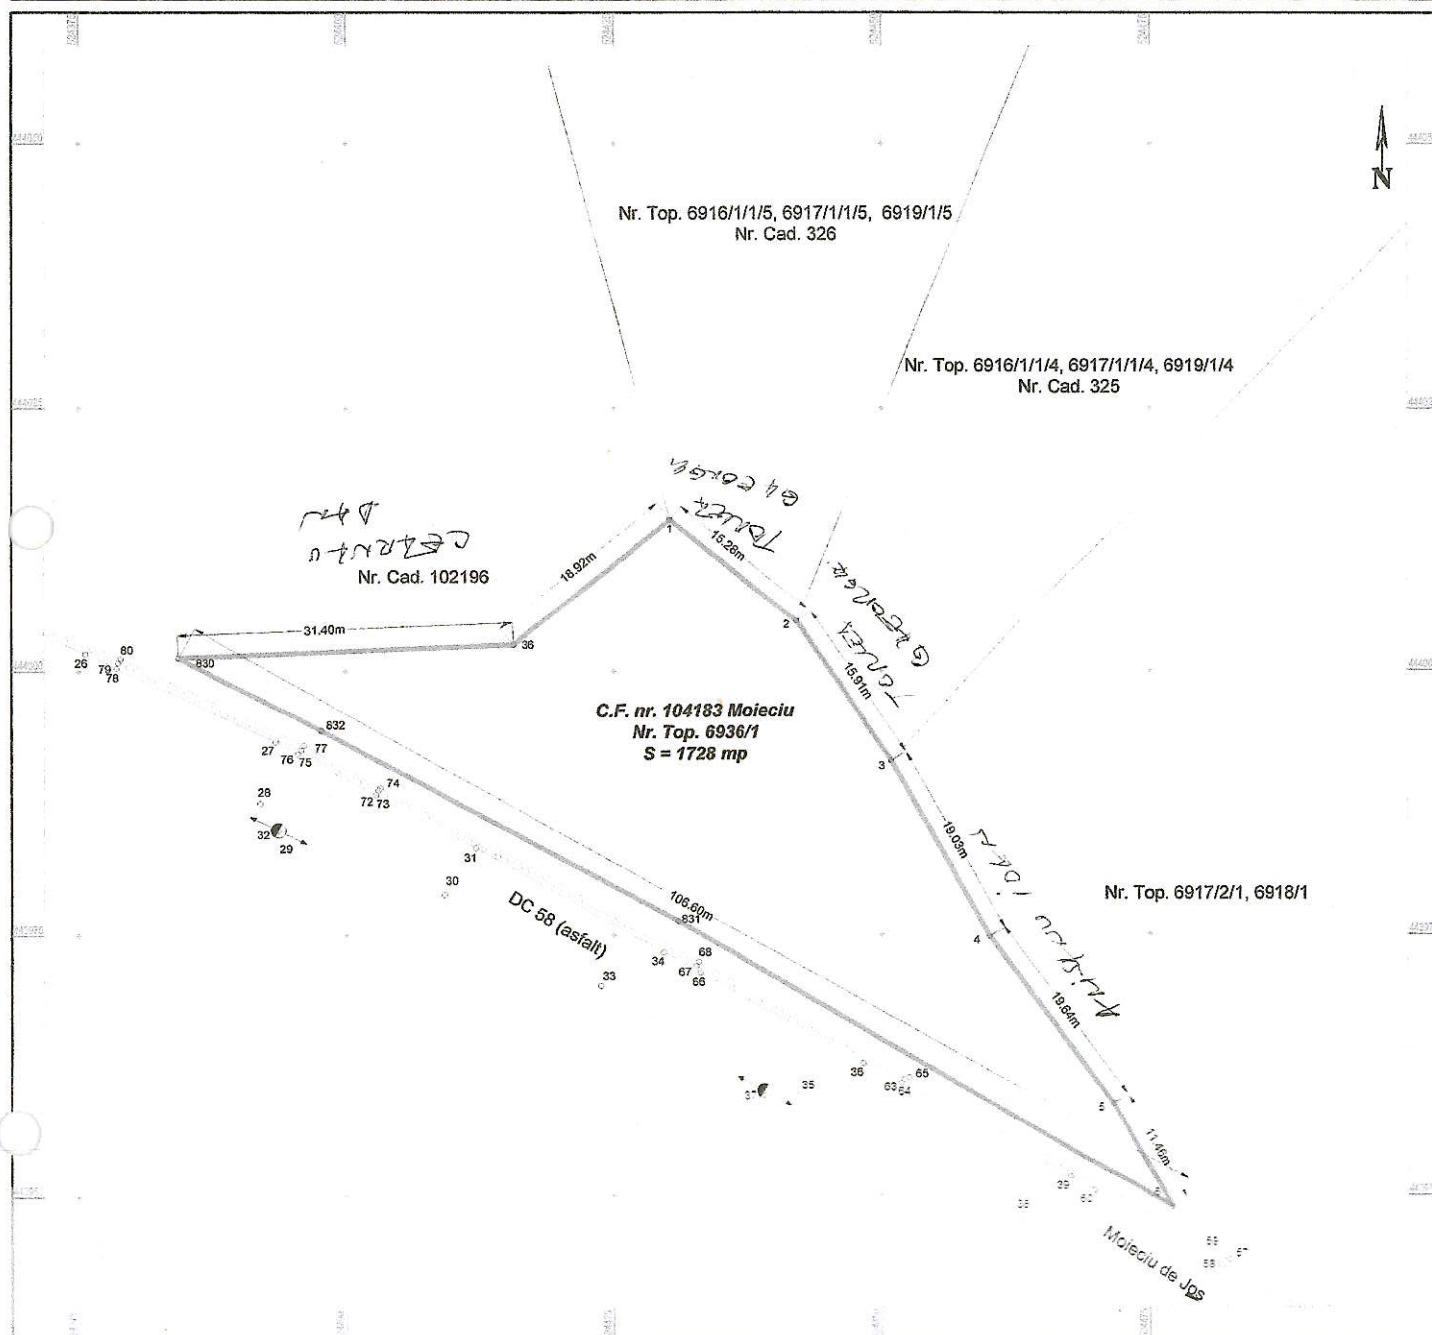

A. DATE REFERITOARE LA TEREN

Nr. parcelă	Categoria de folosință	Suprafața (mp)	Mențiuni
1.	Fâneată	1728	
Total		1728	Terenul nu este împrejmuit.

B. DATE REFERITOARE LA CONSTRUCȚII

Cod	Destinația	Suprafața construită la sol (mp)	Mențiuni
Total			

Suprafața totală măsurată a imobilului = 1728 mp
Suprafața din act = 1728 mp

Executant Brătulescu Ion Adrian

Certificat de autorizare categoria B, seria
RO-BV-F, nr. 0172

Confirm executarea măsurătorilor la teren, corectitudinea întocmirii
documentației cadastrale și corespondența
acesteia cu realitatea din teren

Semnătura

Data: 05.12.2025

Inspector

Confirm introducerea imobilului în baza de date integrată și
atribuirea numărului cadastral

Semnătura

Data.....