

OFERTA DE VANZARE TEREN

Subsemnatul(a)¹⁾

TORCEA GHEORGHE

CNP

vând/vindem teren agricol situat în extravilan, în suprafața de 2625,0 (ha/mp), reprezentând cota parte _____ la pretul de 25 700,0 LEI (douăzeci și cinci mii și șapte sute lei)(lei)²⁾

Condițiile de vânzare sunt următoarele: _____

Date privind identificarea terenului

Specificare	Informații privind amplasamentul terenului						Categorie de folosință ³⁾ (**)	Observații
	Orașul/Comuna/Județul (*)	Suprafață (ha) Suprafață totală (*)	Cotă-parte ⁵⁾	Număr cadastral (**)	Număr de carte funciară (**)	Număr tarla/lot (**)	Număr parcelă (**)	
Se completează de către vânzător	MOIECIU / BRASOV	<u>2625,0</u> M.P.		<u>325</u>	<u>104071</u>			<u>PĂȘUNE</u>
Verificat primar ⁴⁾								

(*) Declar că terenul agricol situat în extravilan face obiectul acțiunii pentru pronunțarea unei hotărâri judecătorești care să țină loc de contract de vânzare:

DA []

~~NU~~ [X]

Cunoscând că falsul în declarații se pedepsește conform Legii nr. 286/2009 privind Codul penal, cu modificările și completările ulterioare, declar/declaram ca datele sunt reale, corecte și complete.

Vânzător / Împuternicit,

TORCEA GHEORGHE

(numele și prenumele în clar)

Semnătura,



Data,

19.01.2026

NOTE:


- Campurile notate cu (*) sunt obligatoriu de completat.
- Campurile notate cu (**) se completează în cazul în care sunt cunoscute informațiile.

¹⁾ Se completează numele și prenumele proprietarului terenului.

²⁾ Se va completa în cifre și litere.

Anexa 16

Nr. cadastral	Suprafata măsurată a imobilului	Adresa imobilului
	2625	Loc. Moieciu de Jos, Jud. Braşov
Nr. Carte Funciară		Unitatea Administrativ Teritorială (UAT)
104071		Moieciu

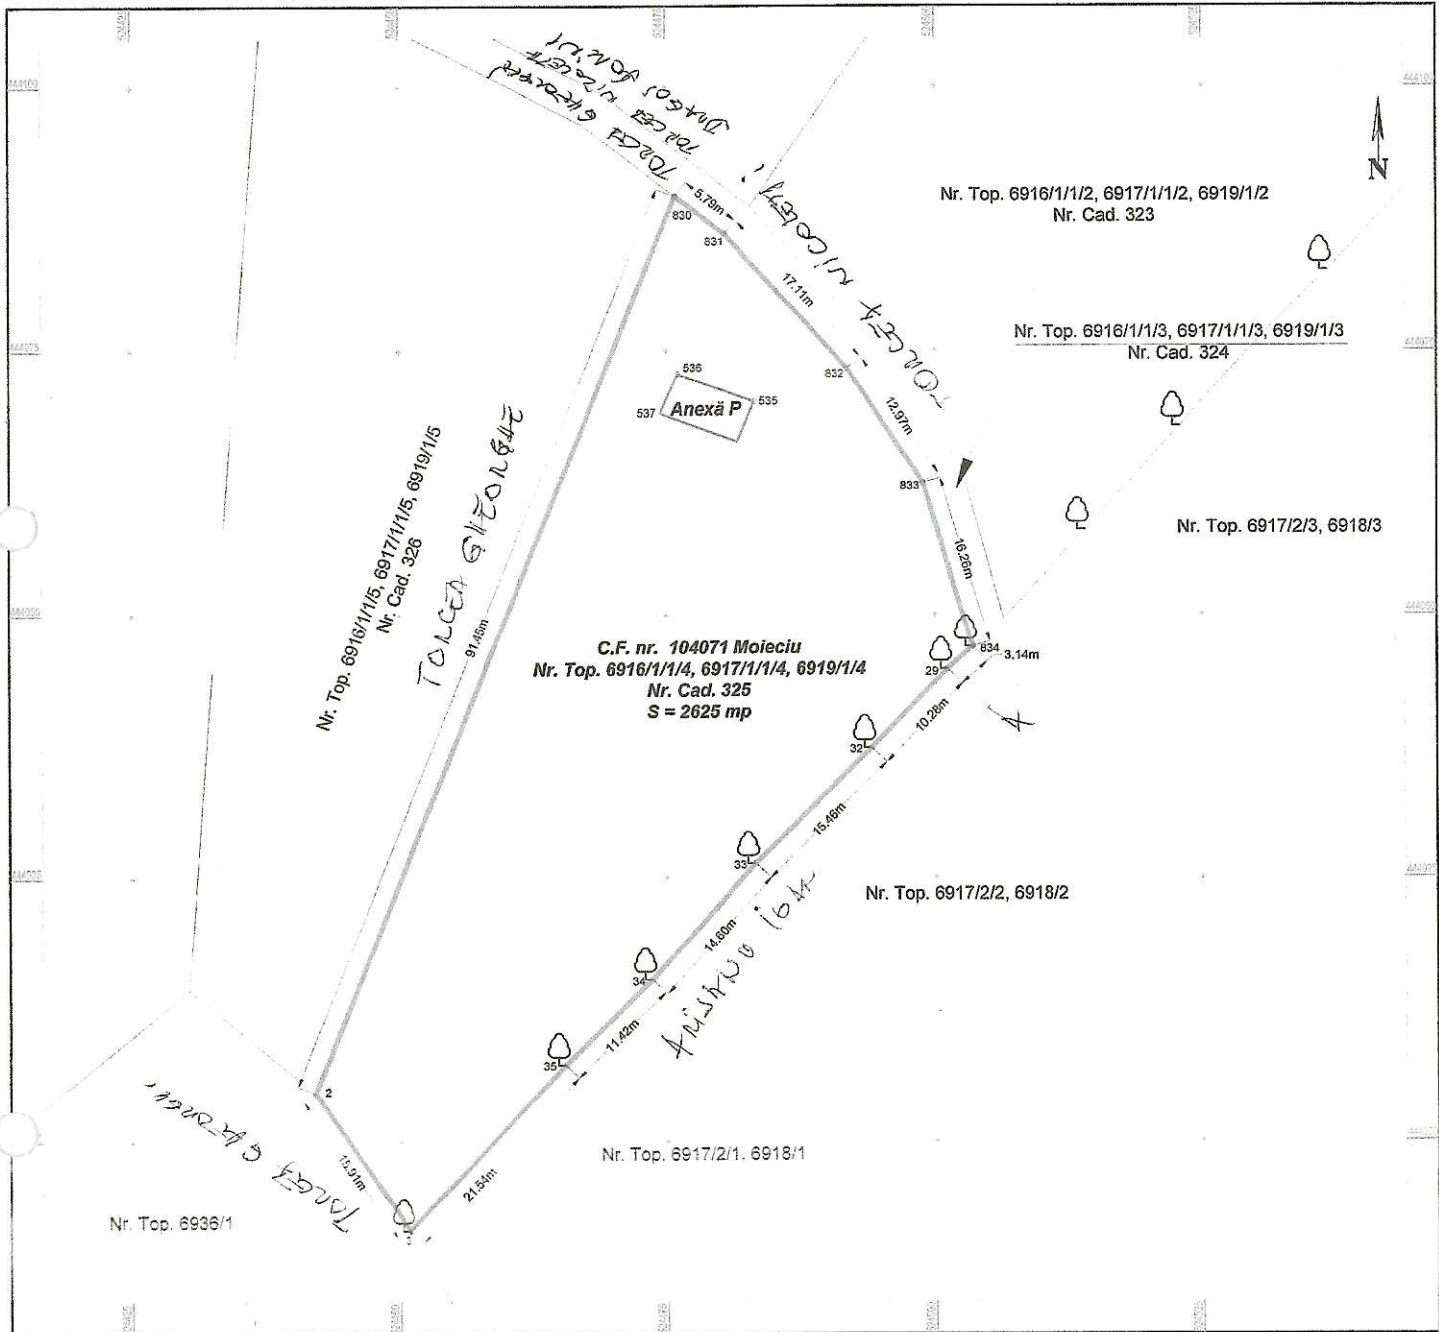

A. DATE REFERITOARE LA TEREN

Nr. parcelă	Categoria de folosință	Suprafața (mp)	Mențiuni
1.	Pășune	2625	Terenul este delimitat în partea de Est cu un taluz de pământ și copaci plantați pe linia de hotar.
Total		2625	

B. DATE REFERITOARE LA CONSTRUCȚII

Cod	Destinația	Suprafața construită la sol (mp)	Mențiuni
C1	CA	31	Anexă P. Suprafața construită desfășurată este de 31 mp. Fără acte.
Total		31	

Suprafața totală măsurată a imobilului = 2625 mp
Suprafața din act = 2625 mp

Executant Brătulescu Ion Adrian

Certificat de autorizare categoria B, seria
RO-BV-F, nr. 0172

Confirm executarea măsurătorilor la teren, corectitudinea întocmirii
documentației cadastrale și corespondența
acesteia cu realitatea din teren

Semnătura

Data: 10.12.2025

Inspector

Confirm introducerea imobilului în baza de date integrată și
atribuirea numărului cadastral

Semnătura

Data.....

