

OFERTA DE VANZARE TEREN

Subsemnatul(a)¹⁾

TORCEA GHEORGHE

CNP

vând/vindem teren agricol situat în extravilan, în suprafața de 2625,0 (ha/mp), reprezentând cota
parte —, la pretul de 25700,0 LEI
(douăzeci și șapte mii și șapte sute lei) (lei)²⁾

Condițiile de vânzare sunt următoarele: —

Date privind identificarea terenului

Specificare	Informații privind amplasamentul terenului						Categorie de folosință ³⁾ (**) de	Observații
	Orașul/ Comuna/ Județul (*)	Suprafață (ha) Suprafața totală (*)	Cotă- parte ⁵⁾	Număr cadastral (**)	Număr de carte funciară (**) (tarla/lot (**))	Număr parcelă (**)		
Se completează de către vanzător	MOIECIU / BRASOV	2625,0 M.P		326	104183		PĂȘUNE	
Verificat primar ⁴⁾								

(*) Declar că terenul agricol situat în extravilan face obiectul acțiunii pentru pronunțarea unei hotărâri judecătorești care să țină loc de contract de vânzare:

DA []

NU [X]

Cunoscând că falsul în declarații se pedepsește conform Legii nr. 286/2009 privind Codul penal, cu modificările și completările ulterioare, declar/declaram că datele sunt reale, corecte și complete.

Vânzător / împuternicit,

TORCEA GHEORGHE

(nume) (prenume)

Semnătura,

[Semnătură]

Data,

.....

NOTE:

- Campurile notate cu (*) sunt obligatoriu de completat.
- Campurile notate cu (**) se completează în cazul în care sunt cunoscute informațiile.


¹⁾ Se completează numele și prenumele proprietarului terenului.

²⁾ Se va completa în cifre și litere.

Plan de amplasament și delimitare a imobilului
Scara 1:500

Anexa 16

Nr. cadastral	Suprafața măsurată a imobilului	Adresa imobilului
	2625	Loc. Moieciu de Jos, Jud. Brașov
Nr. Carte Funciară	Unitatea Administrativ Teritorială (UAT)	
104688	Moieciu	

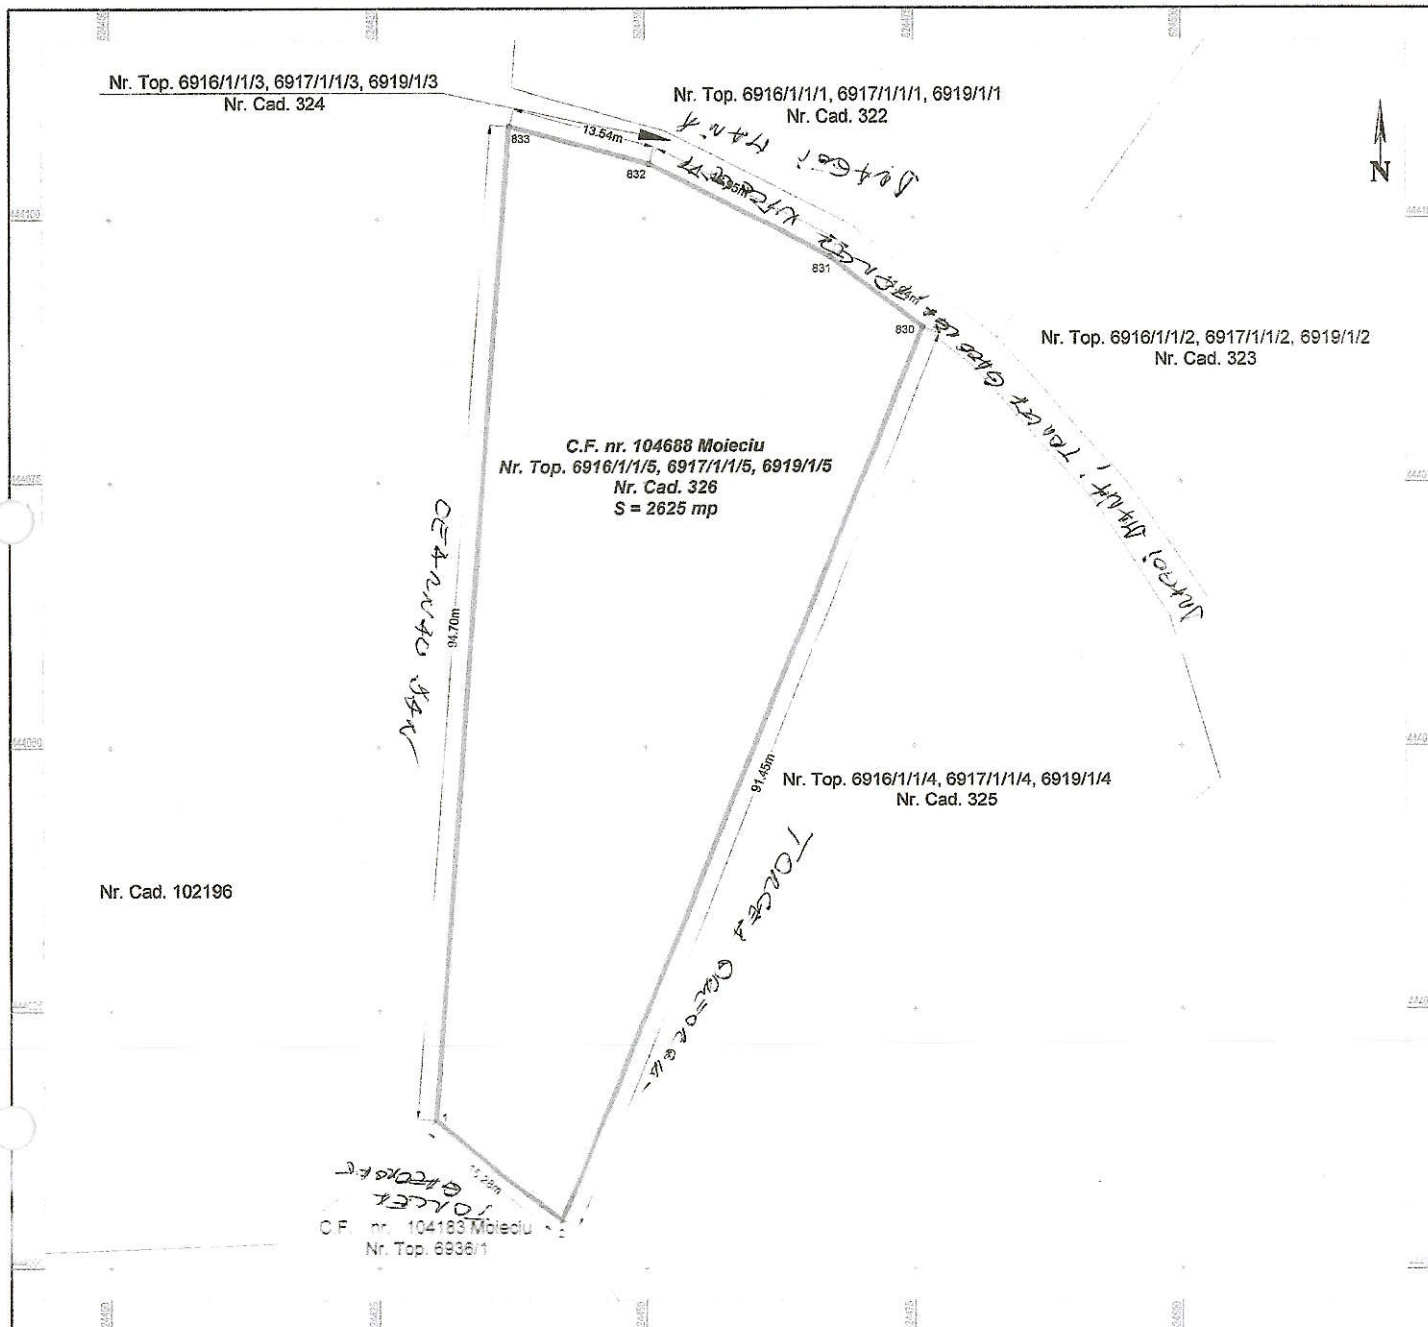

A. DATE REFERITOARE LA TEREN

Nr. parcelă	Categoria de folosință	Suprafața (mp)	Mențiuni
1.	Pășune	2625	Terenul nu este împrejmuit.
Total		2625	

B. DATE REFERITOARE LA CONSTRUCȚII

Cod	Destinația	Suprafața construită la sol (mp)	Mențiuni
Total			

Suprafața totală măsurată a imobilului = 2625 mp
 Suprafața din act = 2625mp

Executant Brădulescu Ion Adrian

Certificat de autorizare categoria B, seria
 RO-BV-F, nr. 0172

Confirm executarea măsurătorilor la teren, corectitudinea întocmirii
 documentației cadastrale și corespondența
 acesteia cu realitatea din teren

Semnătura

Data: 10.12.2025



Inspector

Confirm introducerea imobilului în baza de date integrată și
 atribuirea numărului cadastral

Semnătura

Data: