

OFERTA DE VANZARE TEREN

Subsemnatul(a)¹⁾

TORCEA NICOLETA MAGDALENA

CNP

vând/vindem teren agricol situat în extravilan, în suprafața de 2625 (ha/mp), reprezentând cota parte 1, la pretul de 36 lei/an² (treizeci și șase lei pentru pătrut) (lei)²⁾

Condițiile de vânzare sunt următoarele: _____

Date privind identificarea terenului

Specificare	Informații privind amplasamentul terenului						Categorია de folosință ³⁾ (**)	Observații	
	Orașul/Comuna/Județul (*)	Suprafață (ha) Suprafața totală (*)	Cotă-parte ⁵⁾	Număr cadastral (**)	Număr de carte funciară (**)	Număr tarla/lot (**)			Număr parcelă (**)
Se completează de către vânzător	MOIECIU / BRASOV	2625		323	108073			Pășune	
Verificat primar ⁴⁾									

(*) Declar că terenul agricol situat în extravilan face obiectul acțiunii pentru pronunțarea unei hotărâri judecătorești care să țină loc de contract de vânzare:

DA []

~~NU []~~

Cunoscând că falsul în declarații se pedepsește conform Legii nr. 286/2009 privind Codul penal, cu modificările și completările ulterioare, declar/declaram că datele sunt reale, corecte și complete.

Vânzător / împuternicit,

TORCEA NICOLETA MAGDALENA

(numele și prenumele în clar)

Semnătura,

.....

Data,

14.01.2020

NOTE:

- Campurile notate cu (*) sunt obligatoriu de completat.
- Campurile notate cu (**) se completează în cazul în care sunt cunoscute informațiile.


1) Se completează numele și prenumele proprietarului terenului.

2) Se va completa în cifre și litere.

Plan de amplasament și delimitare a imobilului
Scara 1:500

Anexa 16

Nr. cadastral	Suprafața măsurată a imobilului	Adresa imobilului
	2625	Loc. Moieciu de Jos, Jud. Brașov
Nr. Carte Funciară		Unitatea Administrativ Teritorială (UAT)
108073		Moieciu

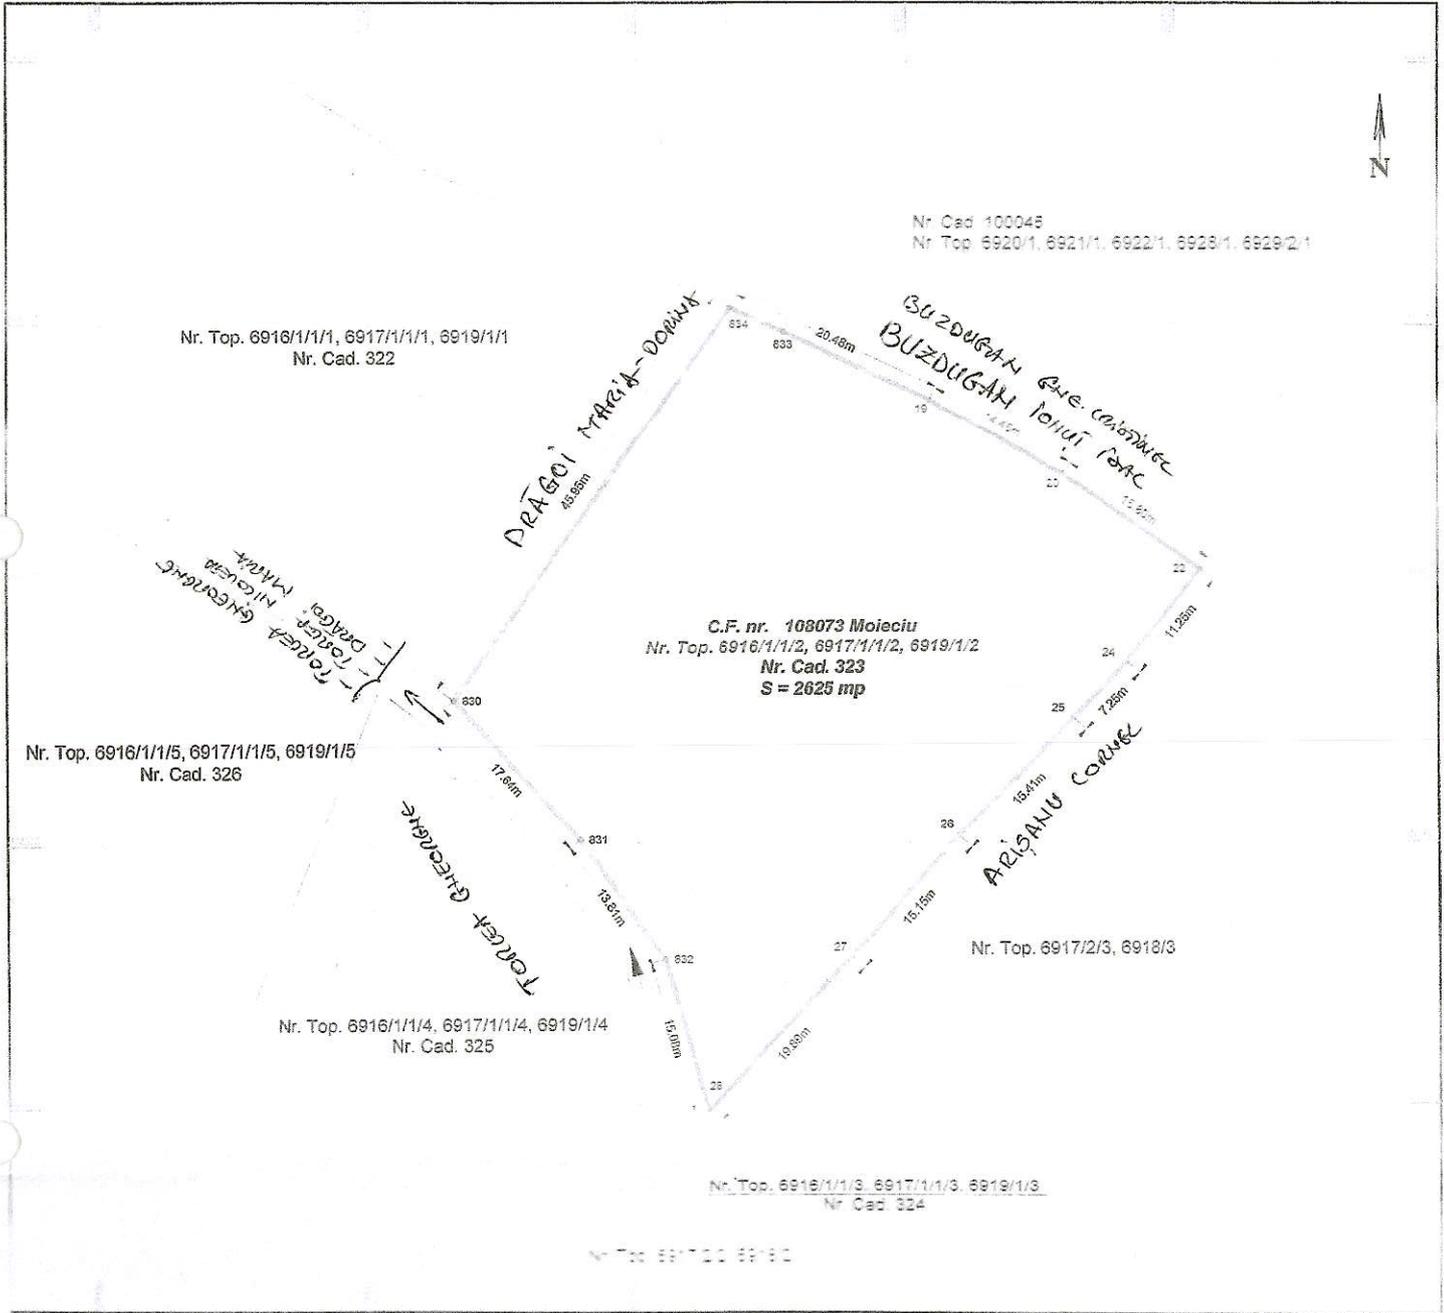

A. DATE REFERITOARE LA TEREN

Nr. parcea	Categoria de folosință	Suprafața (mp)	Mențiuni
	Pășune	2625	
Total		2625	Terenul nu este împrejmuit.

B. DATE REFERITOARE LA CONSTRUCȚII

Cod	Destinația	Suprafața construită la sol (mp)	Mențiuni
Total			

Suprafața totală măsurată a imobilului = 2625 mp
Suprafața din act = 2625 mp


Executant Brătulescu Ion Adrian

Certificat de autorizare categoria B, seria
RO-BV-F, nr. 0172

Confirm executarea măsurătorilor la teren, corectitudinea întocmirii
documentației cadastrale și corespondența
acesteia cu realitatea din teren

Semnătura

Data: 09.12.2025

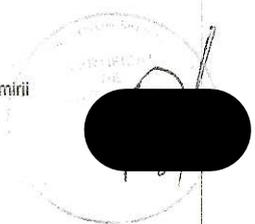

Inspector

Confirm introducerea imobilului în baza de date integrată și
atribuirea numărului cadastral

Semnătura

Data:.....